
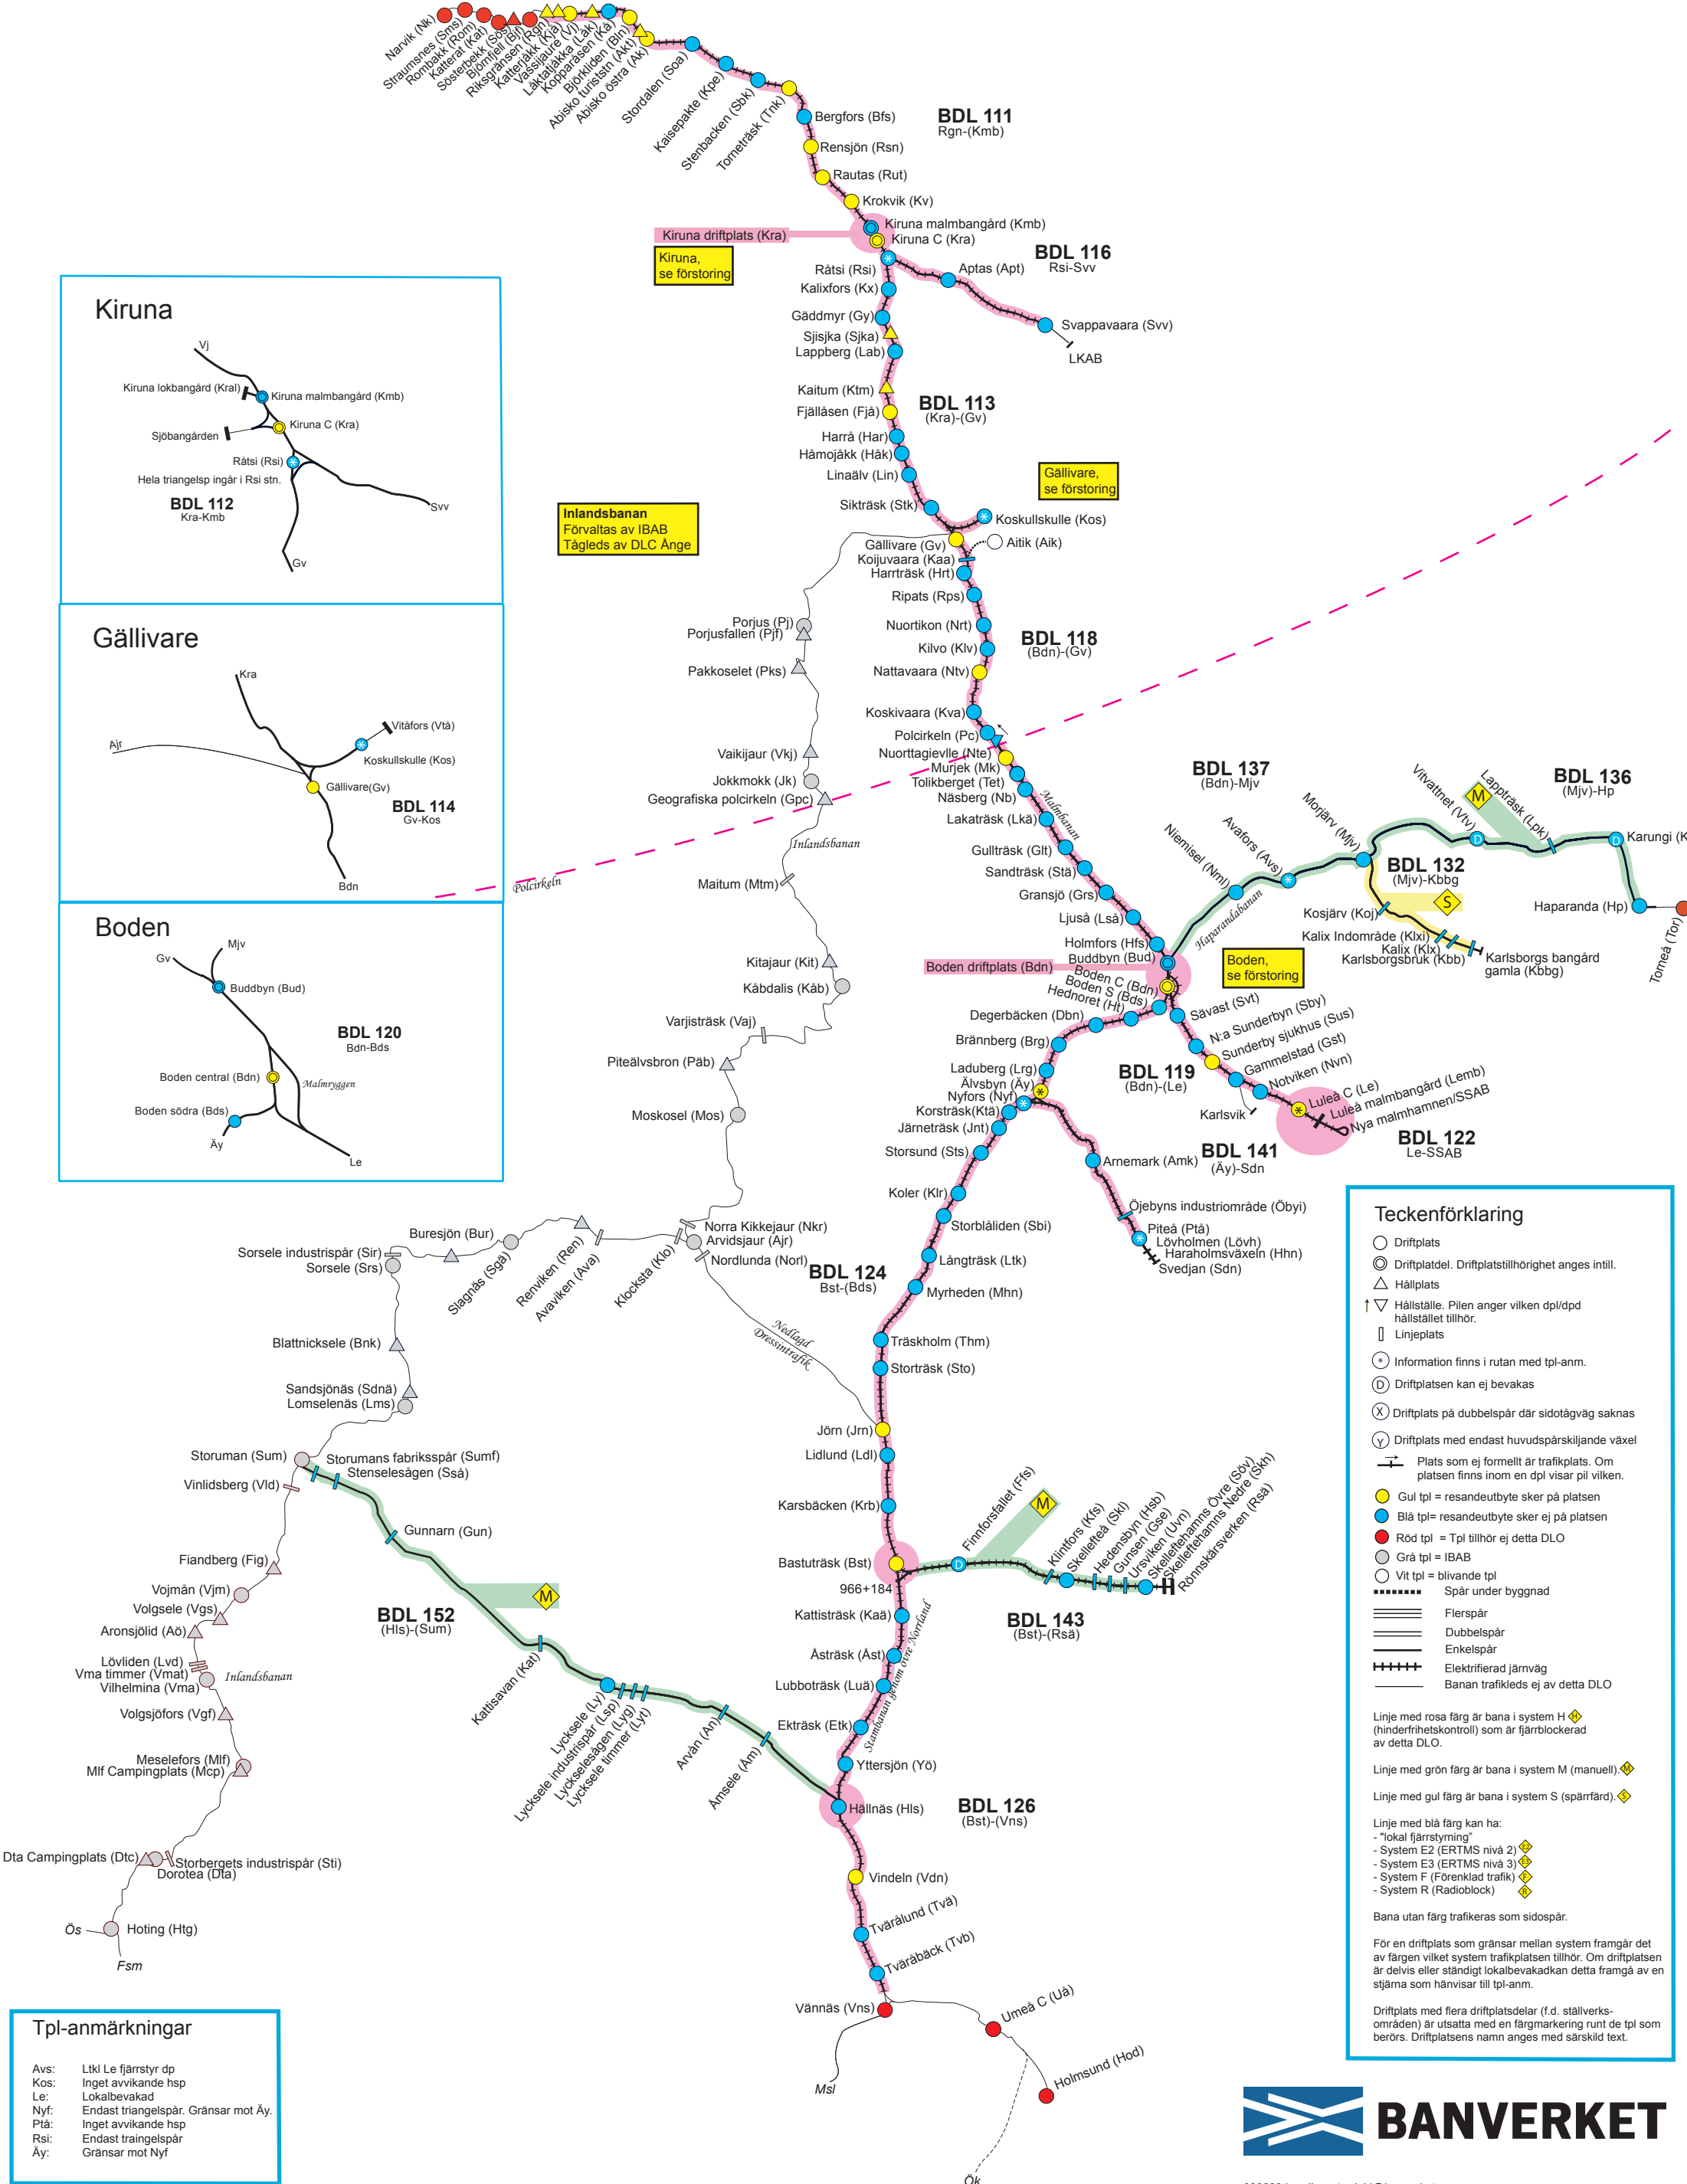


Driftledningsområde Boden

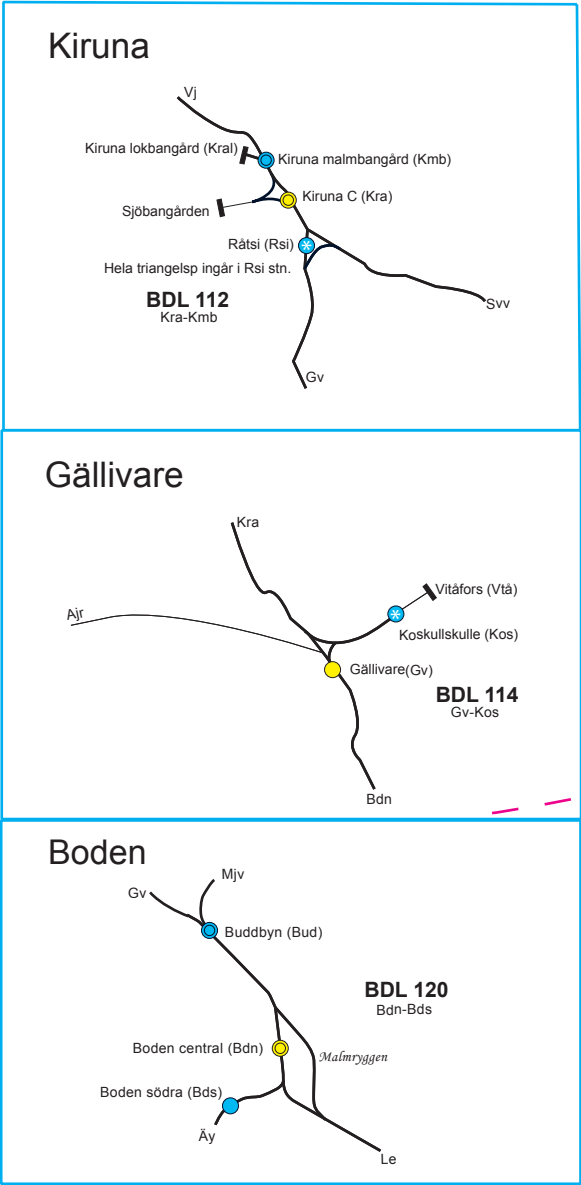

Tpl-anmärkningar	
Avs:	Ltkl Le fjärrstyr dp
Kos:	Inget avvikande hsp
Le:	Lokalbevakad
Nyf:	Endast triangelspår. Gränsar mot Äy.
Ptä:	Inget avvikande hsp
Rsi:	Endast traingelspår
Äy:	Gränsar mot Nyf