
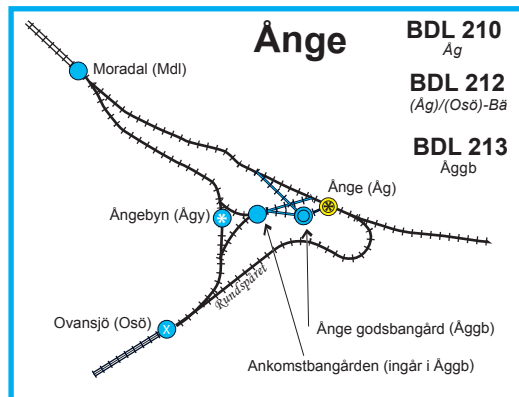
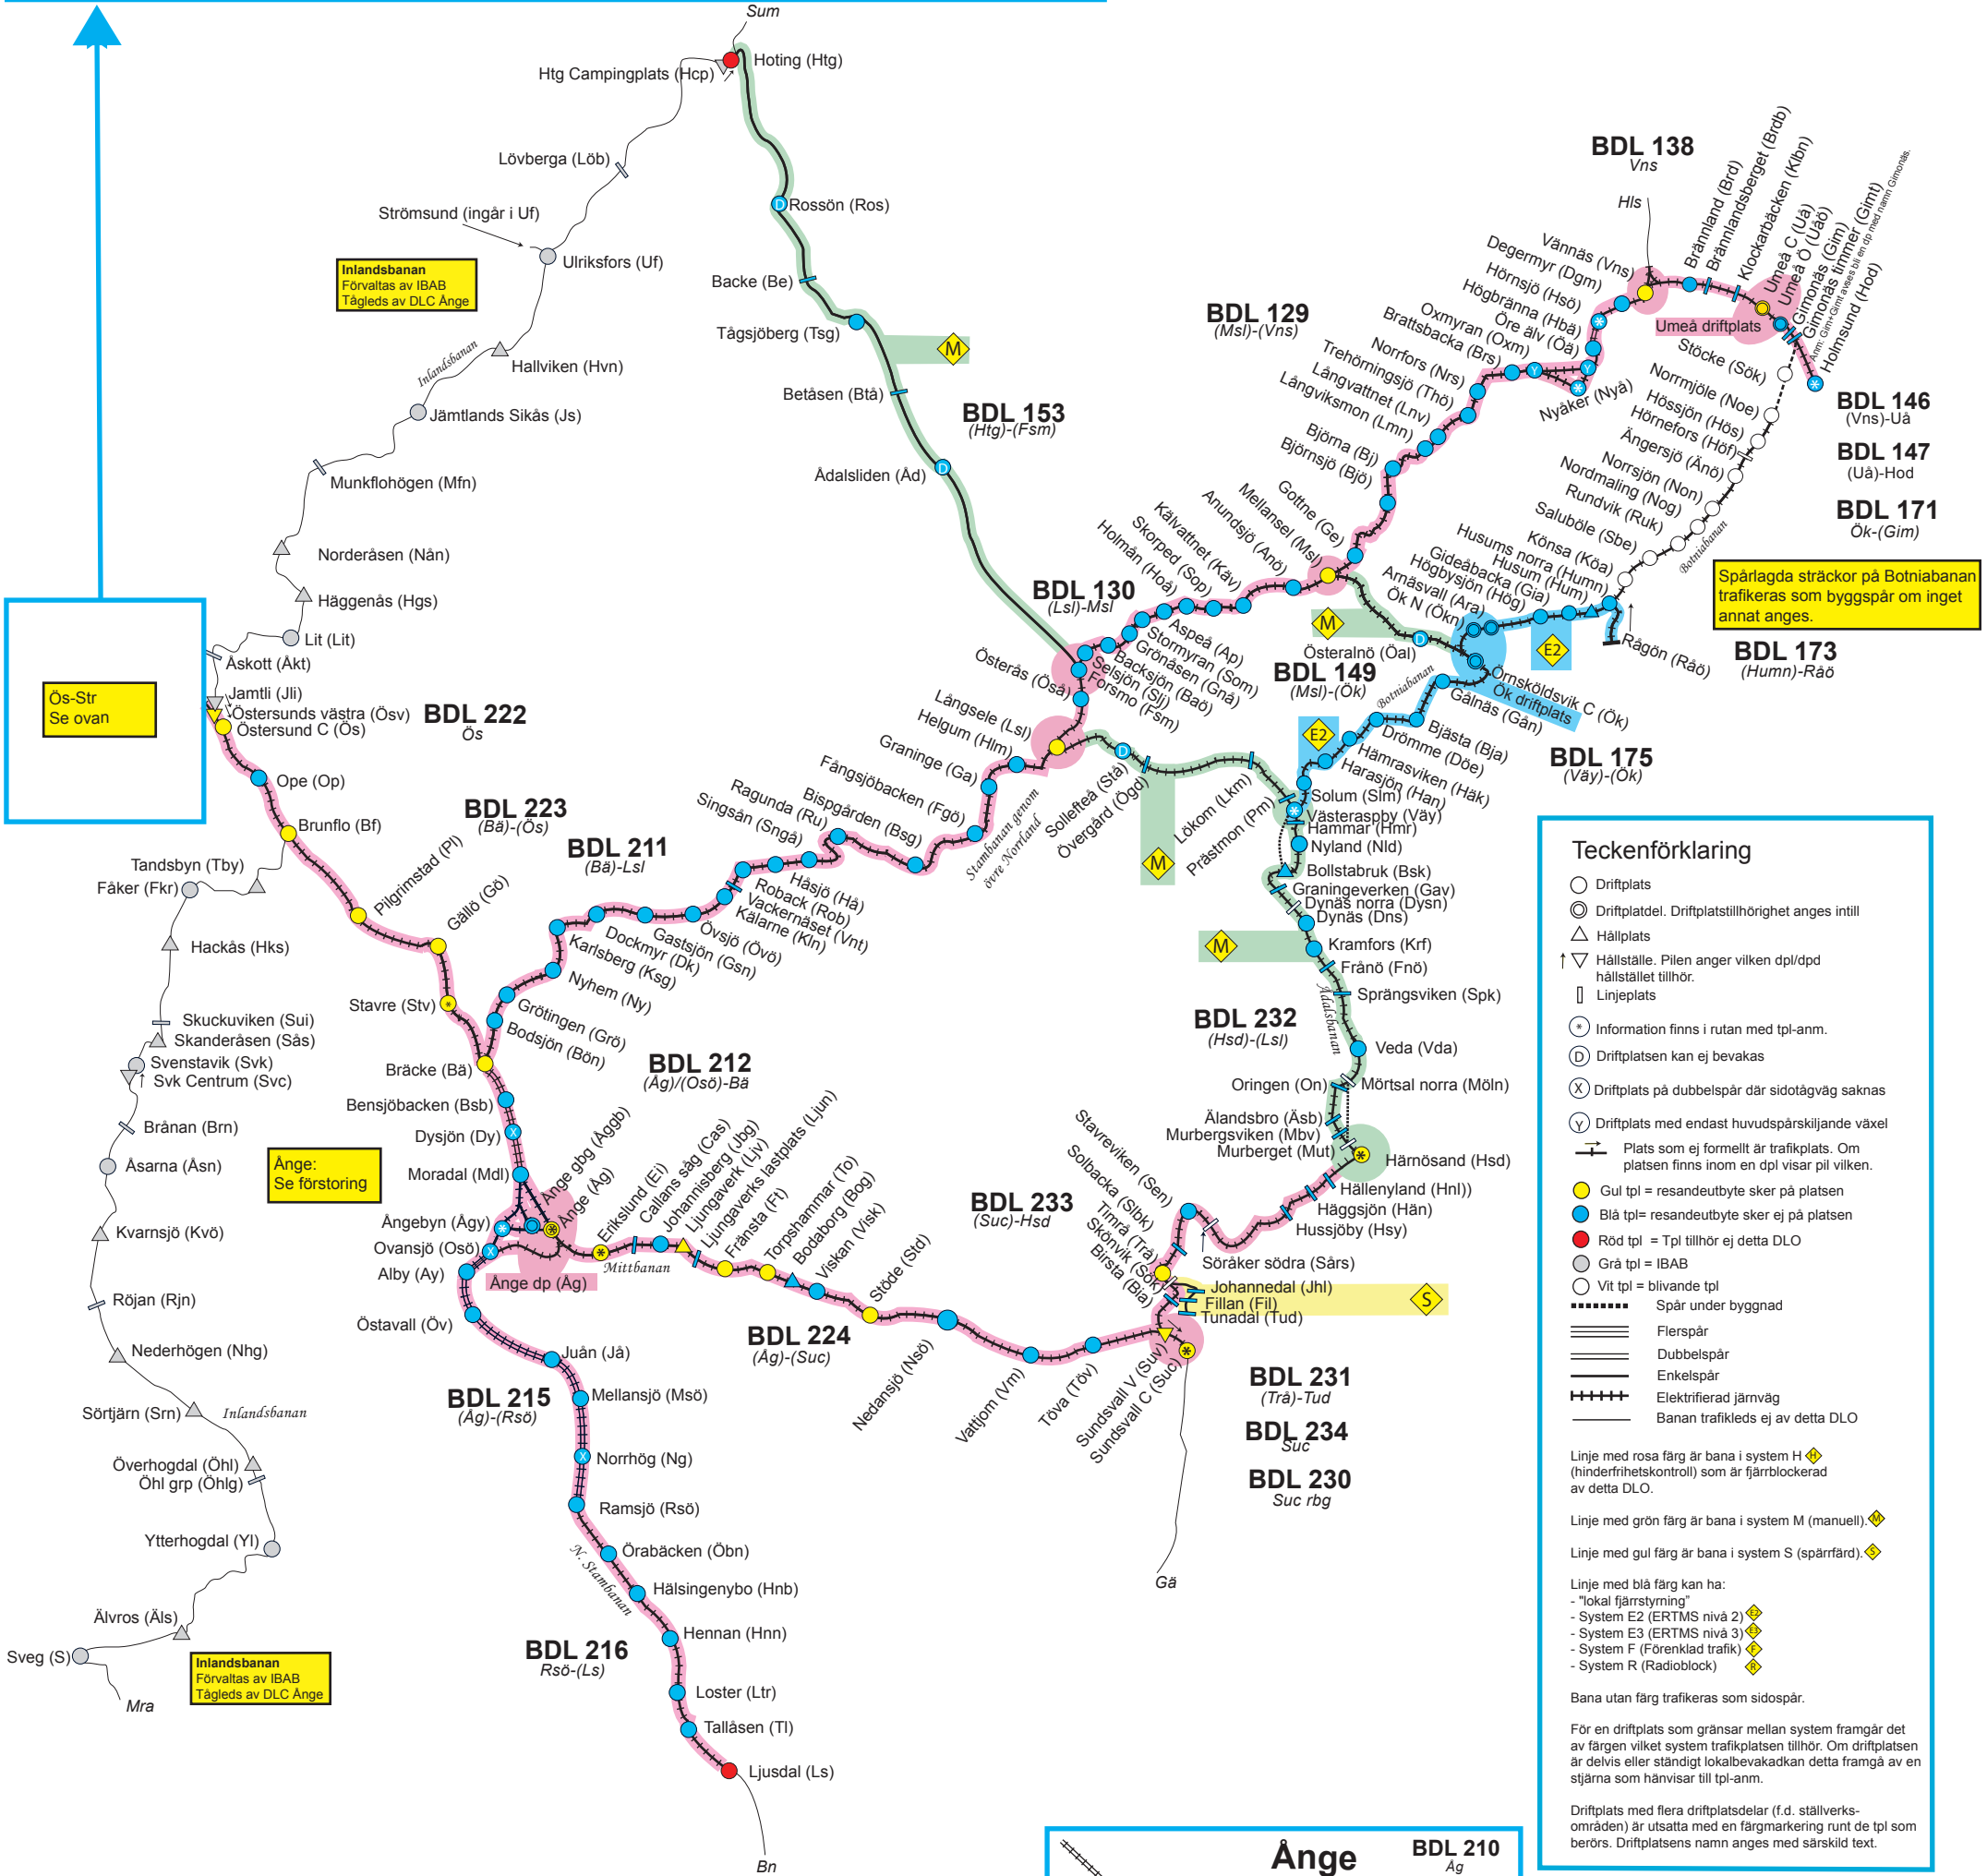


Driftledningsområde Ånge

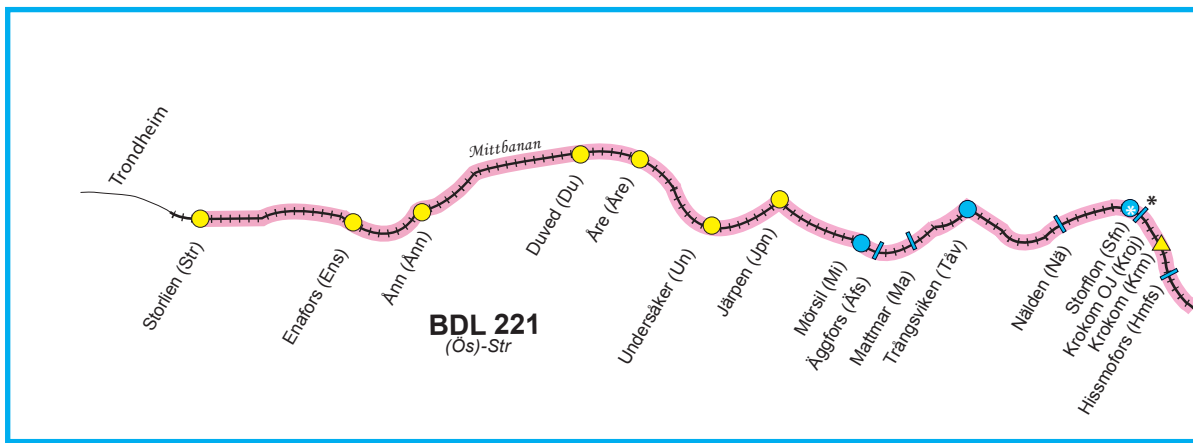

BANVERKET